


20 40 60 80 m

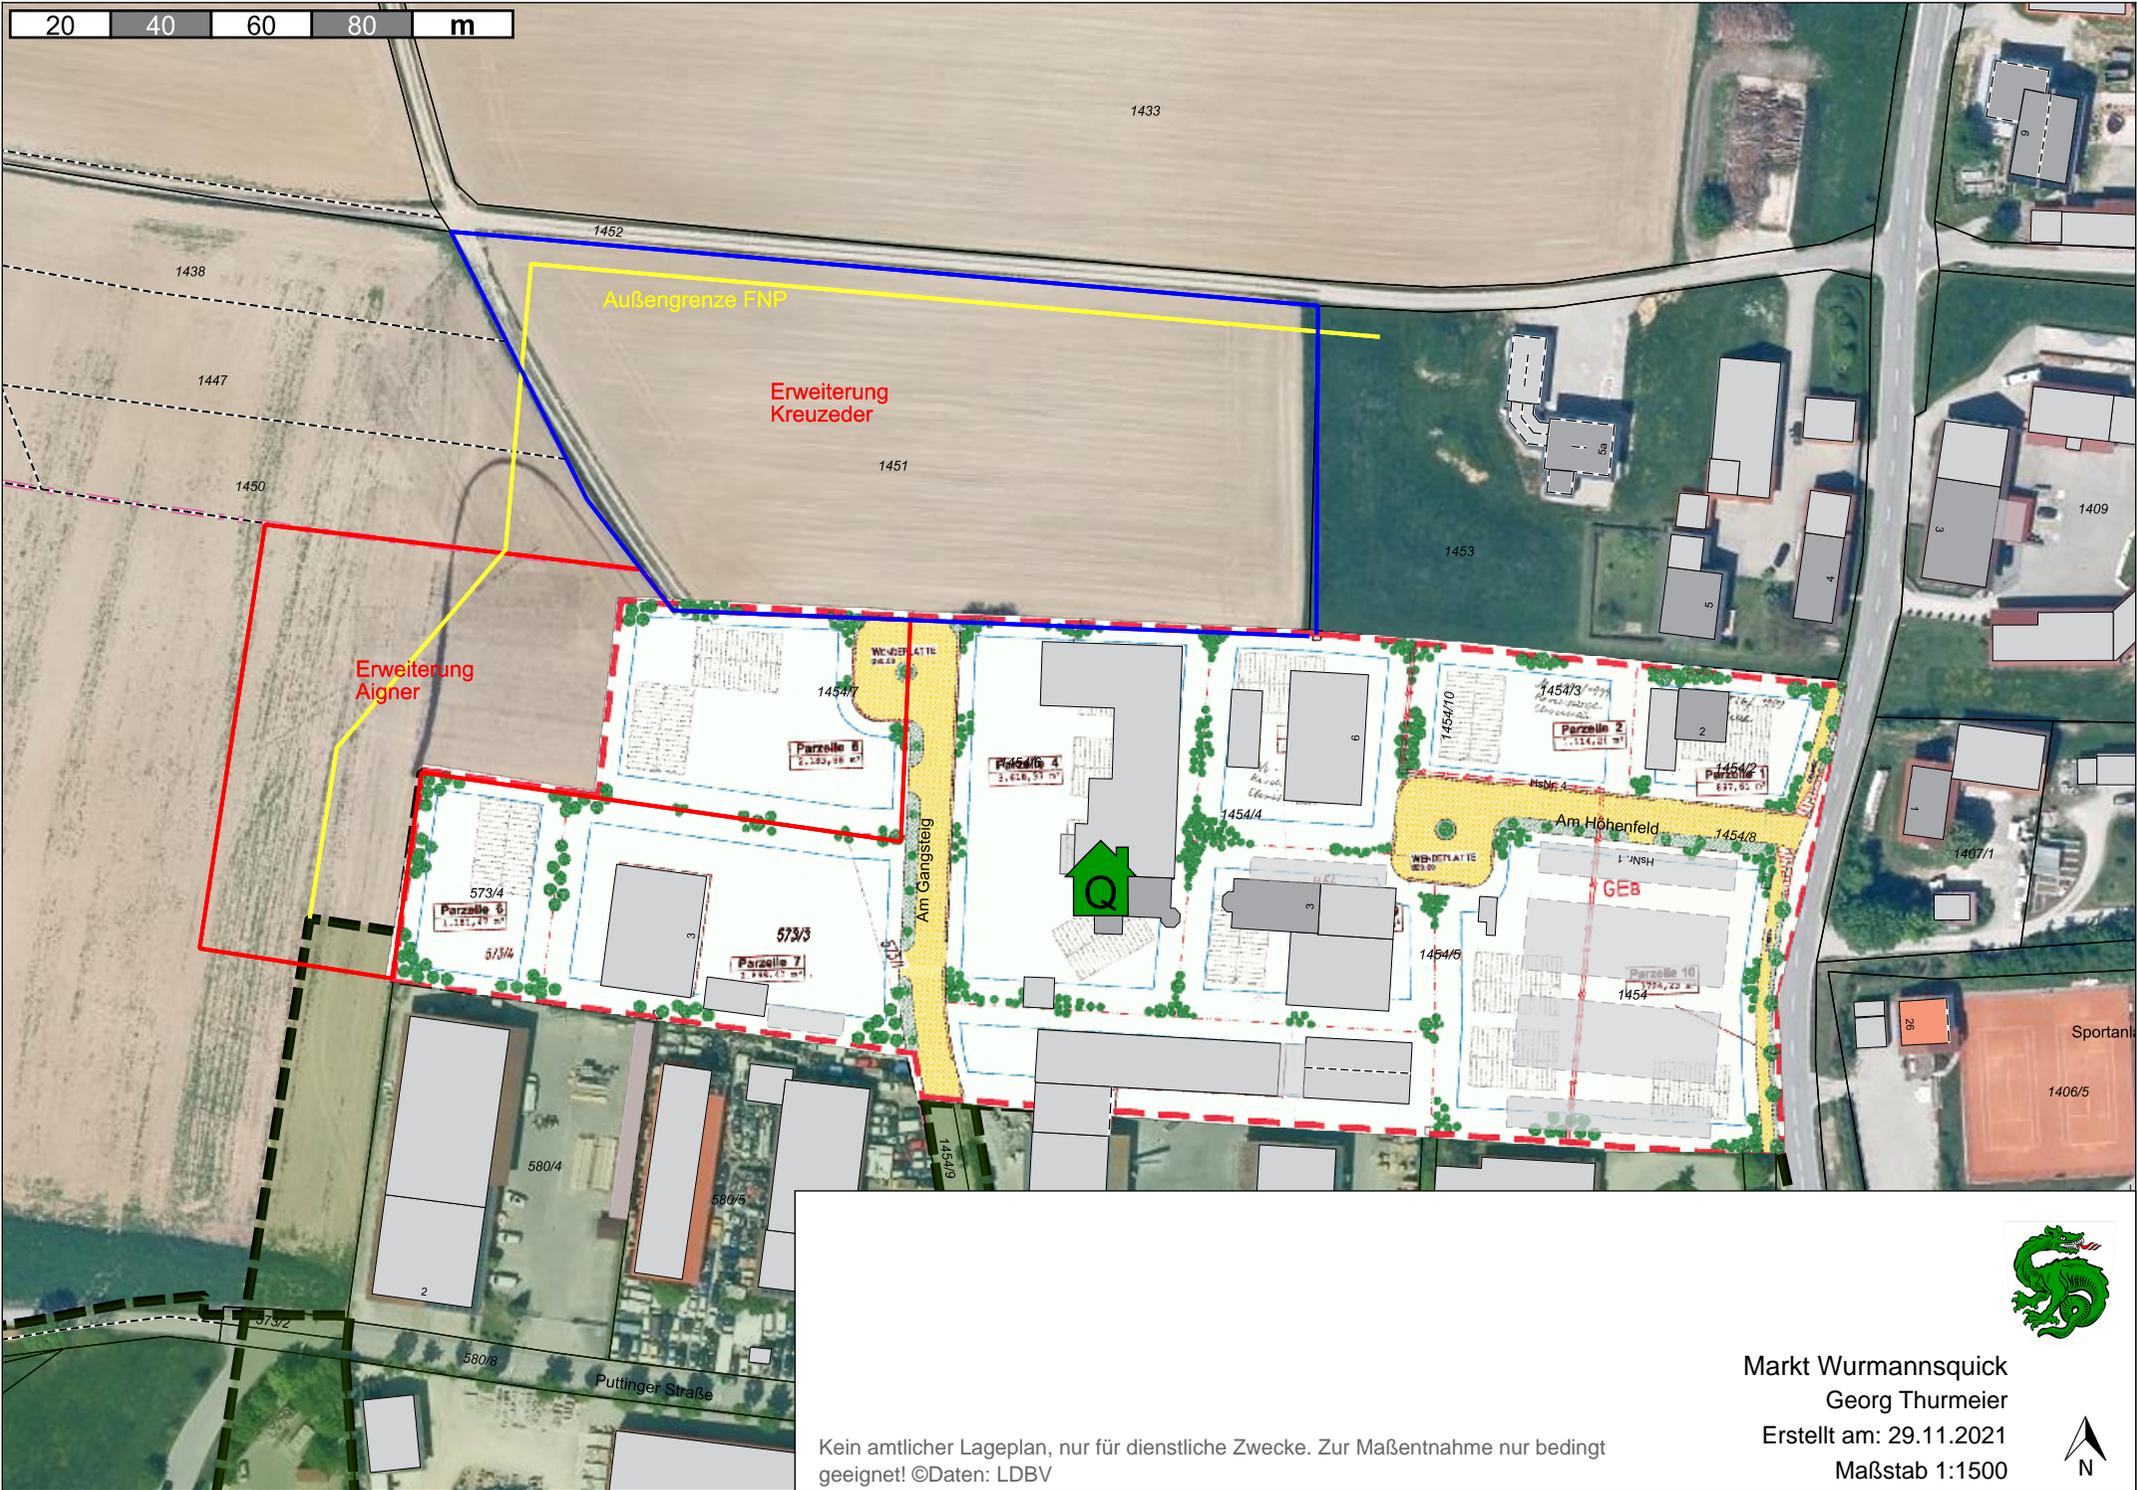

Kein amtlicher Lageplan, nur für dienstliche Zwecke. Zur Maßentnahme nur bedingt geeignet! ©Daten: LDBV

Markt Wurmansquick  
Georg Thurmeier  
Erstellt am: 29.11.2021  
Maßstab 1:1500

