


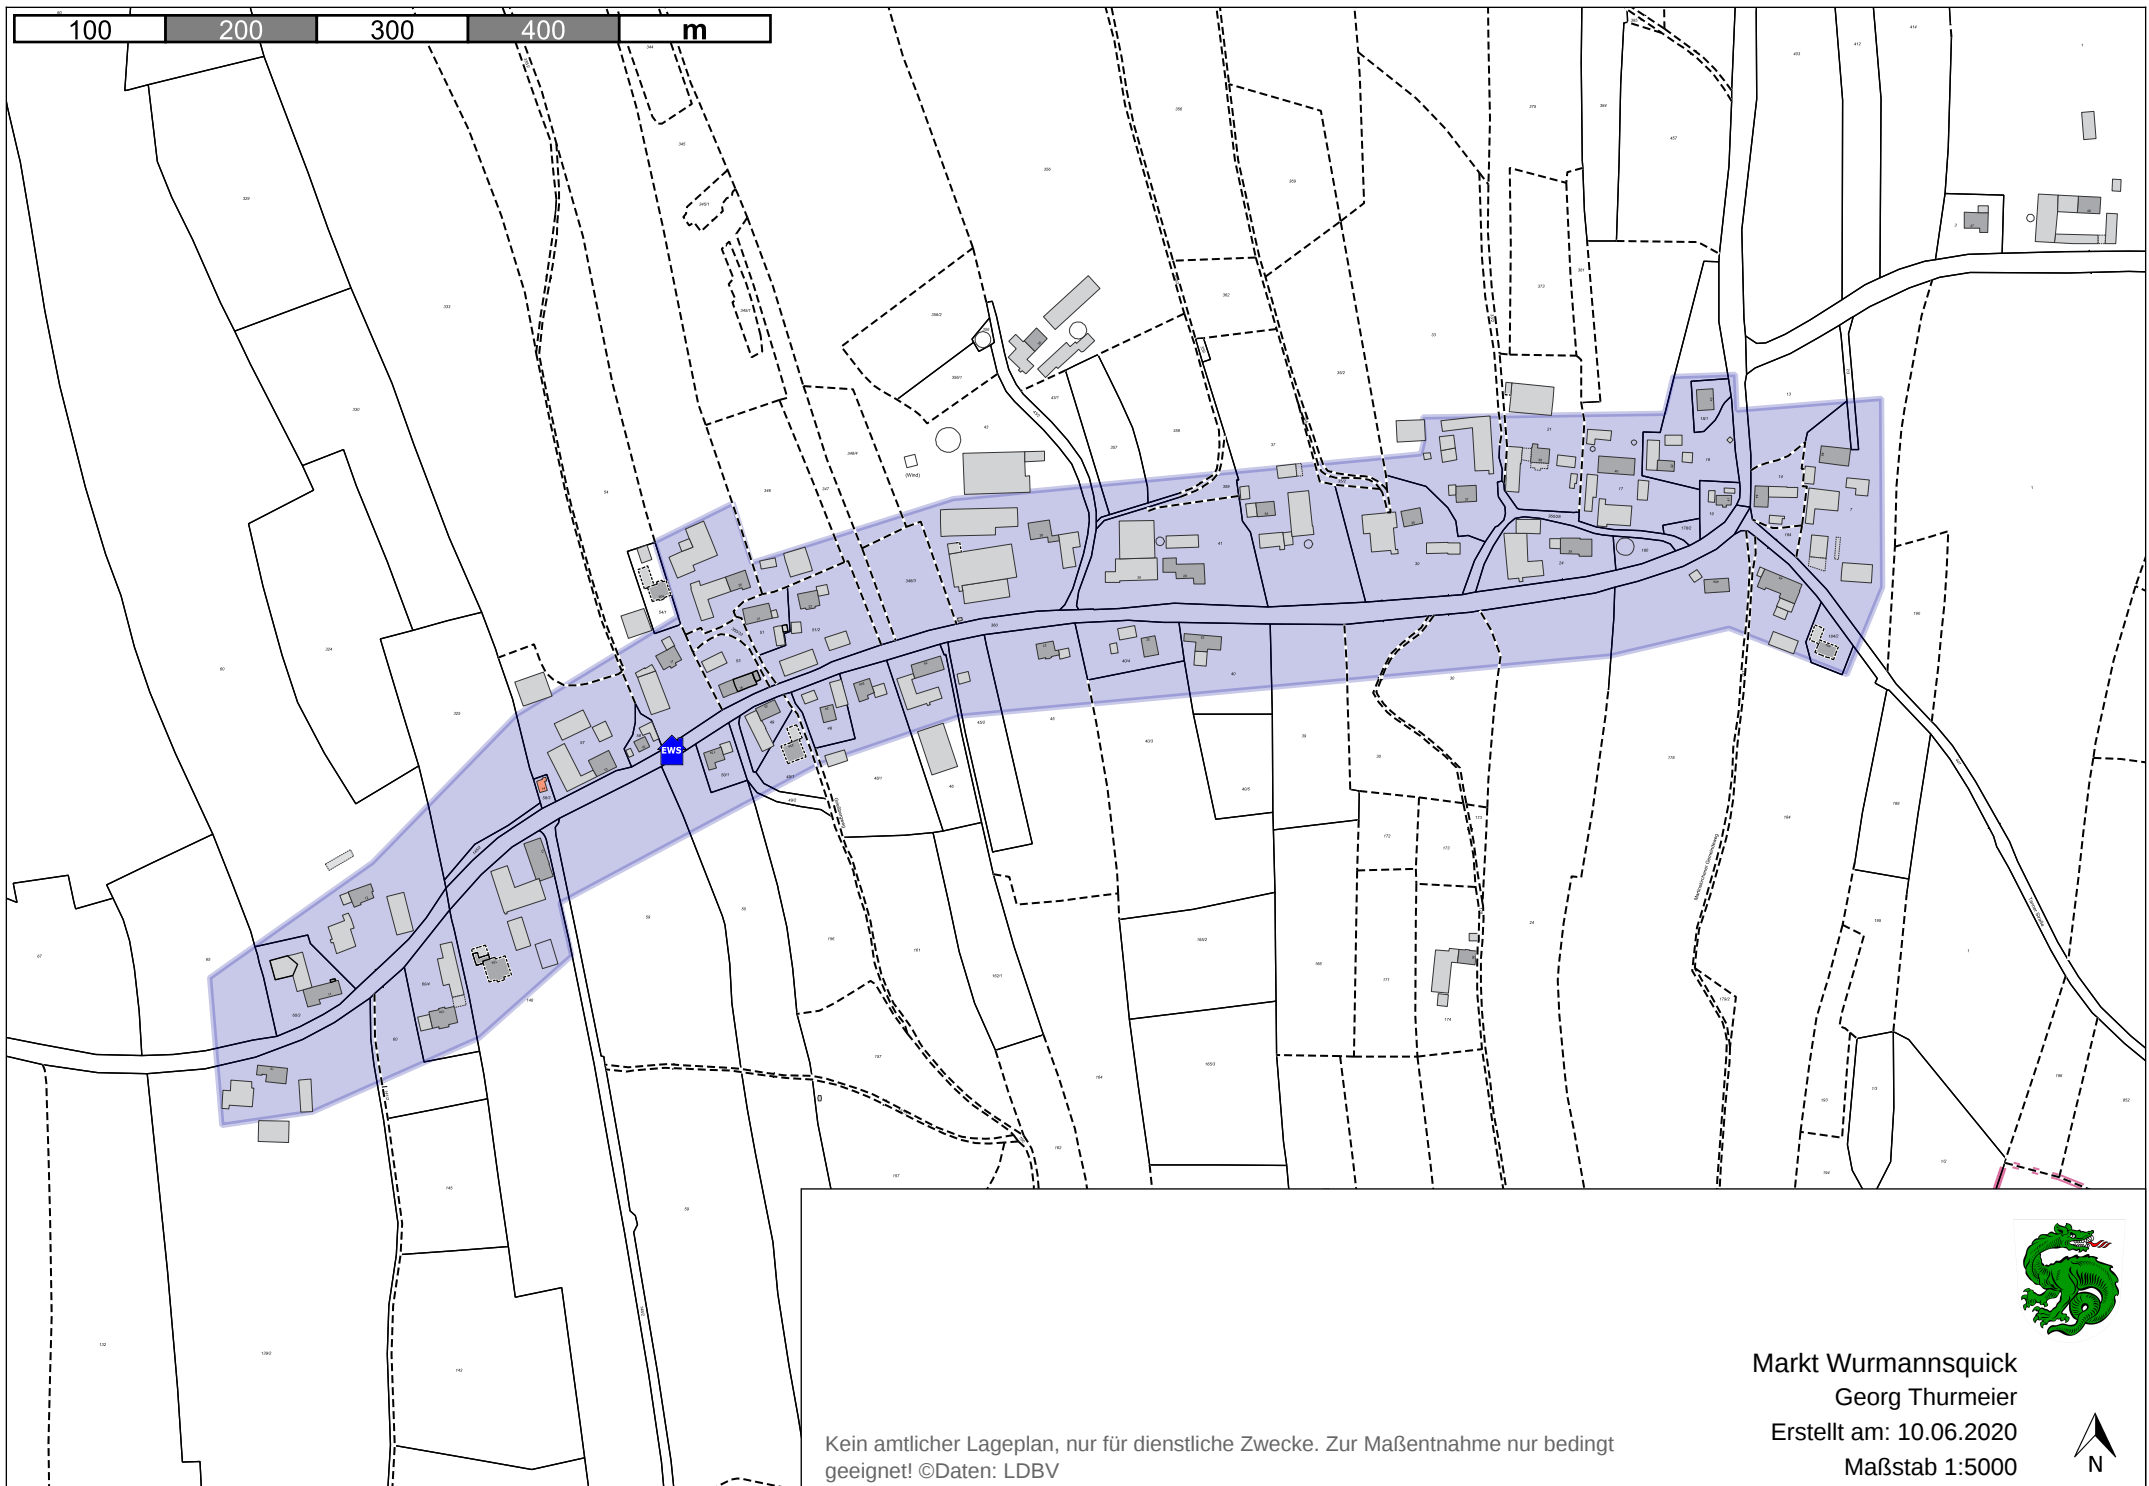

Kein amtlicher Lageplan, nur für dienstliche Zwecke. Zur Maßentnahme nur bedingt geeignet! ©Daten: LDBV



Markt Wurmansquick
Georg Thurmeier
Erstellt am: 10.06.2020
Maßstab 1:5000

