


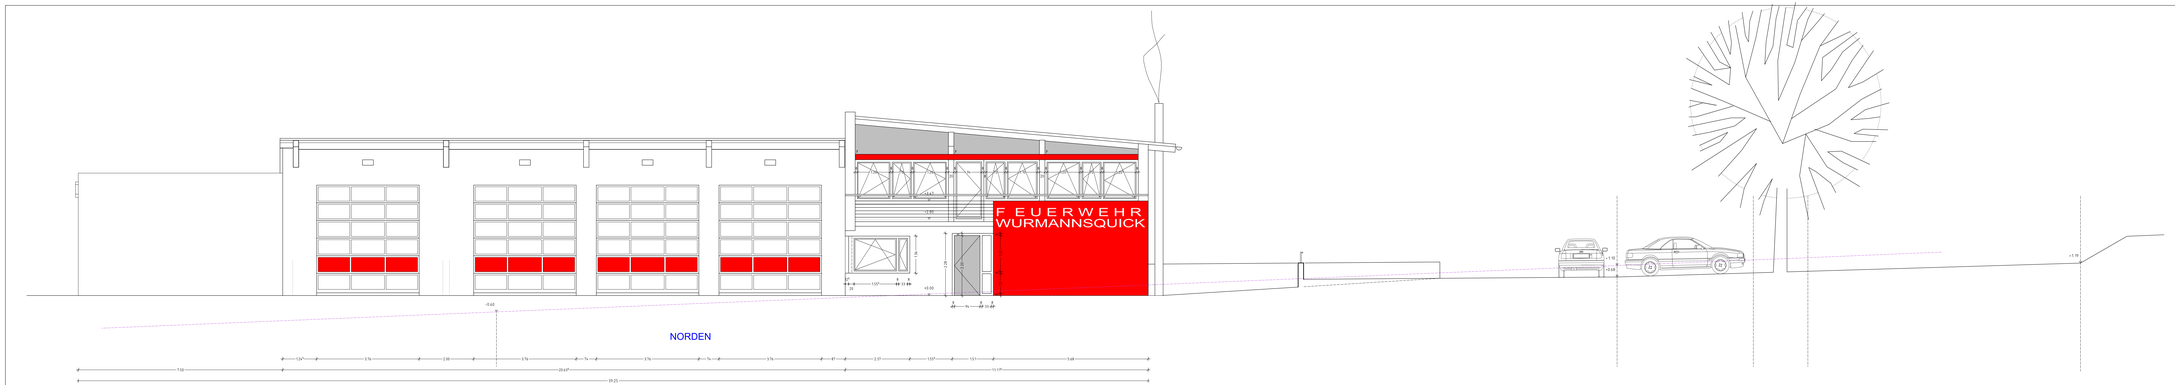


## LEGENDE

| | | | |
|---|---|---|---|
| | STAHLBETON | E | ELEKTRO |
| | POROTON T10 | H | HEIZUNG |
| | POROTON T16 | S | SANITÄR |
| | POROTON T1.0 | L | LÜFTUNG |
| | PORENBETON | FU | FUNDAMENT |
| | VORMAUERUNG TROCKENBAU | B | BODEN |
| | GIKA TRENNWAND | M | MAUER |
| | WÄ DÄ UNTER BODENPLATTE | D | DECKE |
| | | A | AUSSPARUNG |
| S-ELT | SONNENSCHUTZ ELT | D | DURCHBRUCH |
| STA | STAHL | S | SCHLITZ |
| UZ | UNTERZUG | KB | KERNBOHRLING |
| ÜZ | ÜBERZUG | RH | ROHRHÜLSE |
| BH | BRÖSTUNGSHÖHE | RR | REGENROHR |
| ST | STURZ | P | PANEEL |
| UK | UNTERKANTE | F | FESTVERGLAST |
| OK | OBERKANTE | NA | NOTAUSGANG |
| ▽ | KOTE FERTIG | RA | RINGANKER |
| ▼ | KOTE ROH | | |

MASSE SIND AM BAU ZU PRÜFEN !
TÜRHÖHEN AB FFB !

GEÄNDERT UND ERGÄNZT:
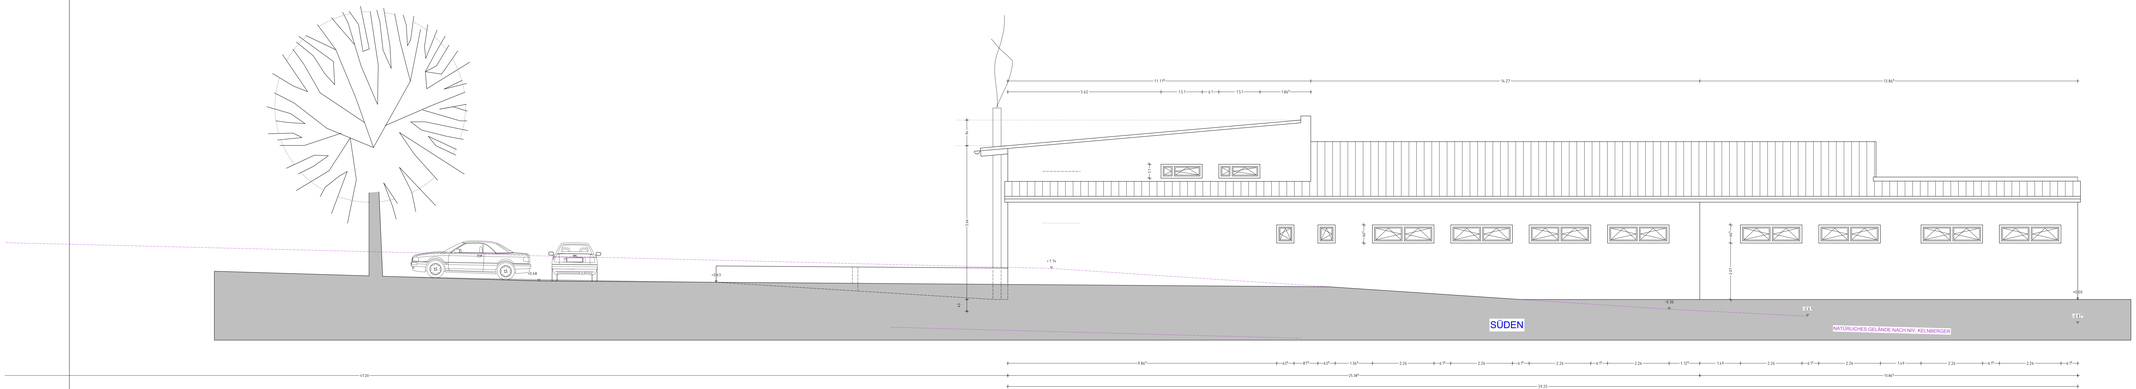
| DATUM | INDEX | ART DER ÄNDERUNG |
|---|---|---|
| | | |
| | | |
| | | |

±0,00 = 477,60 m.ü.N.N

# WERKPLAN ZUM NEUBAU EINES FEUERWEHRGEREÄTEHUSES MIT WASCHHALLE IN 84329 WURMANNSQUICK, EGGENFELDENER STR. 24, FL-NR 1406/10, GEMARKUNG LOHBRUCK UND FL-NR 161, GEMARKUNG WURMANNSQUICK


| | | |
|---|---|---|
| BAUHERR | MARKT WURMMANSQUICK<br>VERTRETEN DURCH 1. BGM<br>GEORG THURMEIER<br>MARKTPLATZ 30<br>84329 WURMANNSQUICK | TEL 08725/7184 |
| PLANUNG | REINHOLD ENTHOLZNER<br>DIPL.ING., ARCHITEKT<br>WIESHÄUSERSTR. 3A<br>84375 KIRCHDORF/INN | TEL 08571/92 02 78<br>ab.enthozner@gmx.de |
| STATIK | GEBHARD WINTERER<br>DIPL.-ING.(FH)<br>WIESENBERGER STR. 2<br>84367 REUT | TEL 0175/600 8630<br>gebhard.winterer@gmail.com |
| HLS | ING-BÜRO BRUMMER<br>REINHARD BRUMMER<br>PASSAUER STR. 35<br>84347 PFARRKIRCHEN | TEL 08561/91038-0<br>r.brummer@gmx.net |
| ELT | LUDWIG WATZINGER<br>DIPL.WIRTSCHAFTSING. (FH)<br>MARKTPLATZ 16<br>84329 WURMANNSQUICK | TEL 08725-275<br>ludwig.watzinger@t-online.de |


VORABZUG

PLANINHALT

## ANSICHTEN SÜDEN, NORDEN

| DATUM | MASSTAB | NR.INDEX |
|---|---|---|
| 13.02.2018 | 1/50 | A2.0 |