
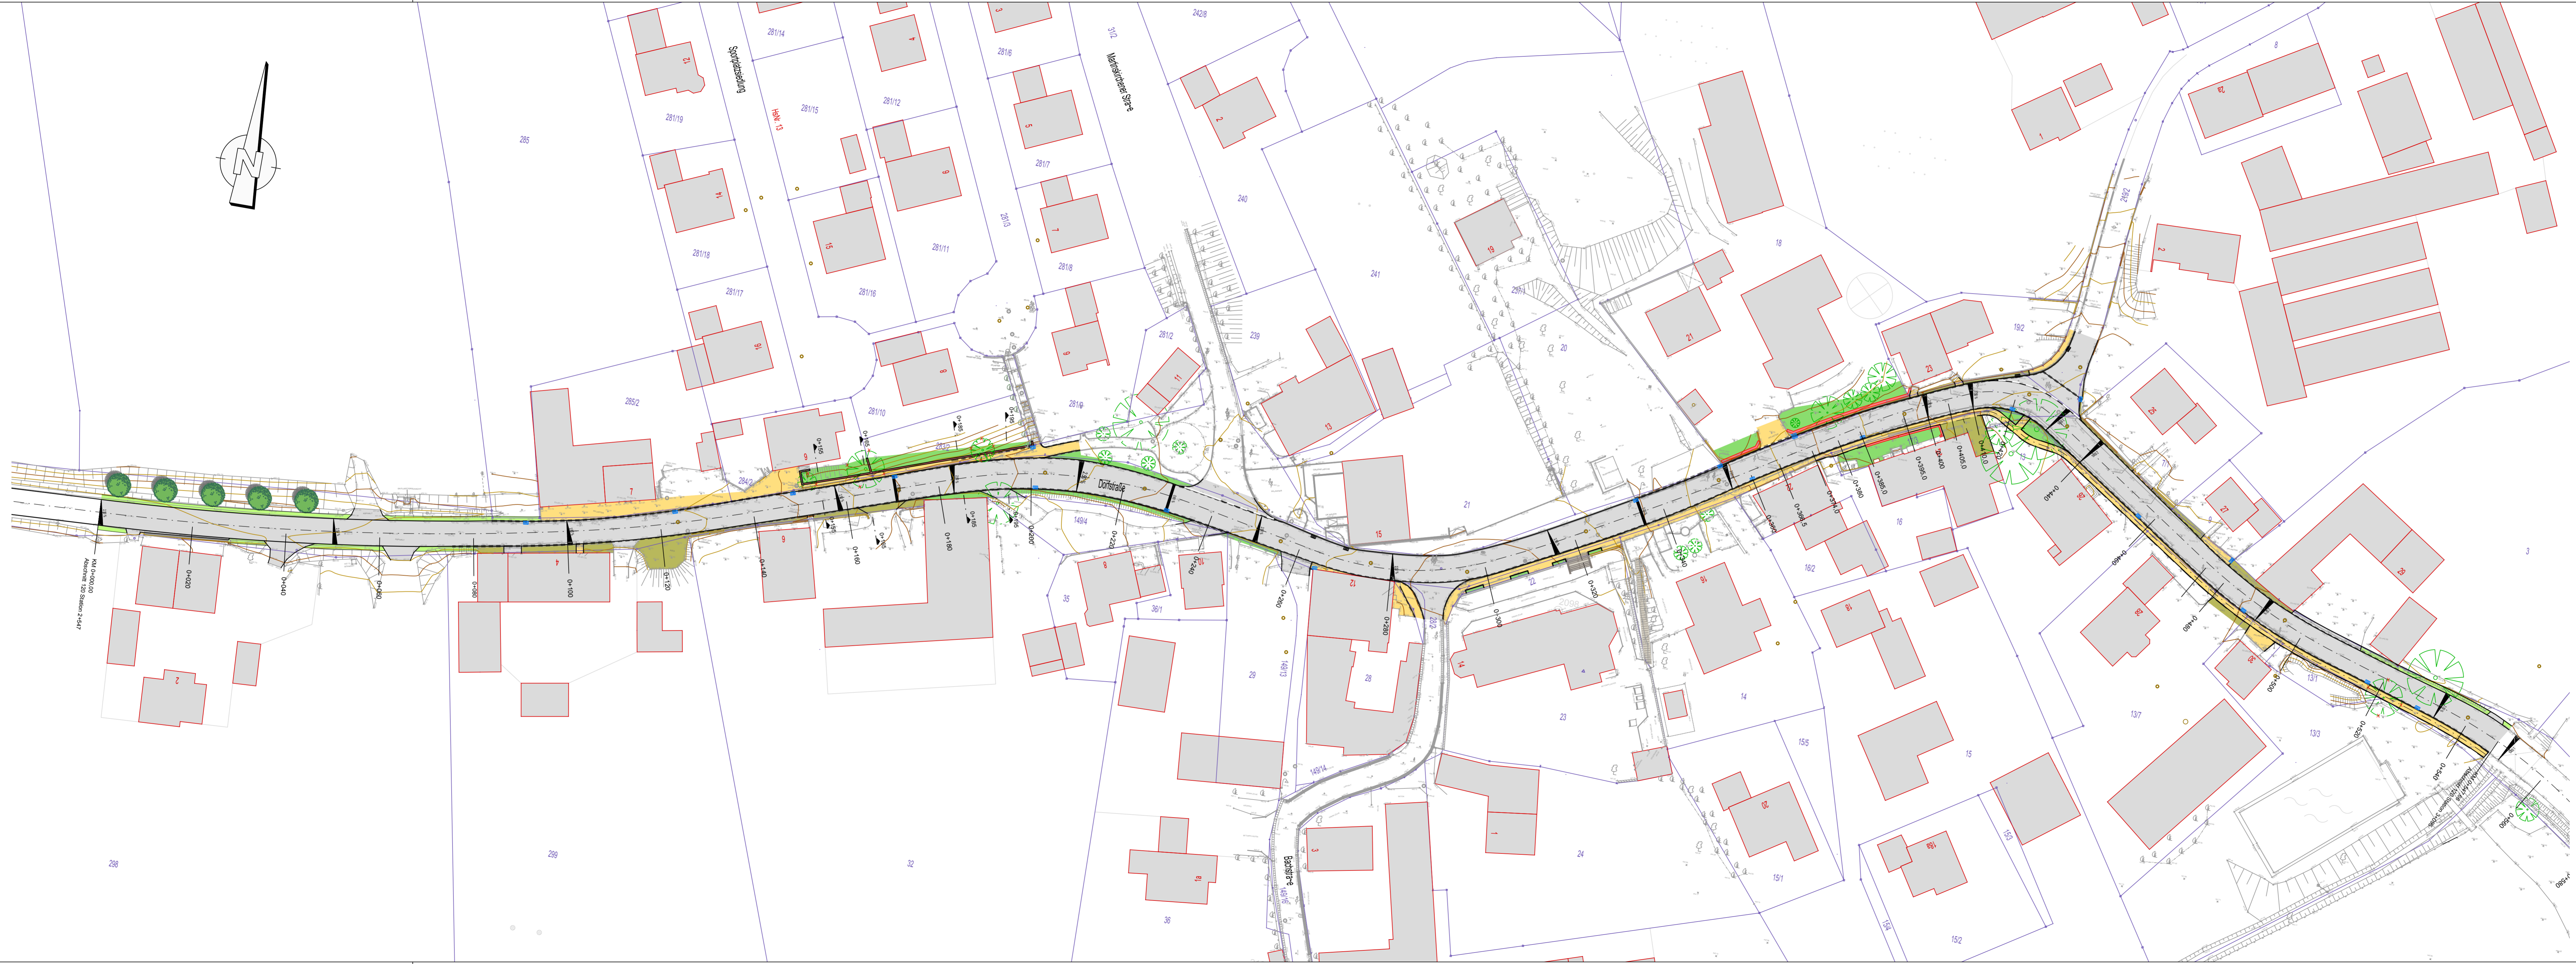


© 2016/11/15 14:24:24, d:\projekte\33184_KR_PAN_8_OD_Roggling\33184_KR_PAN_8_OD_Roggling\33184_KR_PAN_8_OD_Roggling.dwg, IV_EP_LP1.dwg, IV_EP_LP1.dwg, 02.11.2016 11:14:24, Manual_Schneideger_ACAD 2016 DWG to PDF.pc3, Benutzer: r.niederhofer

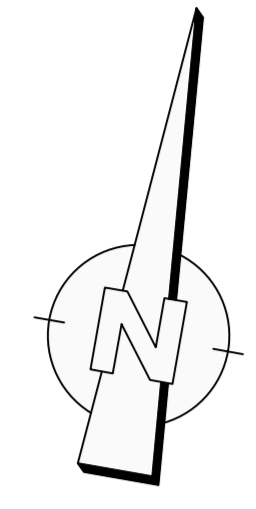

Nr.	Art der Änderung	Datum	Name

Entwurfsbearbeitung: COPLAN AG Generalplaner Architekten Ingenieure Hofmark 35 84307 Eggenfelden 08721705-0 www.coplan-online.de		Datum	Name
	bearbeitet	02.11.2016	Th. Niederhofer
	gezeichnet	02.11.2016	Th. Niederhofer
	geprüft	02.11.2016	A. Holzner
Eggenfelden, den 02.11.2016		Proj. Nr.	33184

		Unterlage	2
Landratsamt Rottal-Inn Ringer, 4, 84347 Flakirchen, Tel. 08661/20-0	Amt f. ländl. Entwicklung Niederbayern Dr.-Schödl-Platz 1, 94425 Landau, Tel. 09551/60-0	Blatt Nr.	1
		Datum	Zeichen

ENTWURFSPLANUNG KrPAN 8 - Roggling Erneuerung der Ortsdurchfahrt Bau - KM 0+000,00 - 0+547,66	bearbeitet		
	gezeichnet		
	geprüft		
	Übersichtslageplan Bau - KM 0+000,00 - 0+547,66 Maßstab 1 : 1.000		

Aufgestellt: Rottal-Inn, den Landratsamt	Anerkannt:

Projekt: 33184_KR_PAN_8_OD_Roggling Datum: V:\daten\RA_Ro33184_KR_PAN_8_050205303\EPV_EP_LP1.dwg